


PROJEKTOWANA ROZBUDOWA

CZĘŚĆ ISTNIEJĄCA

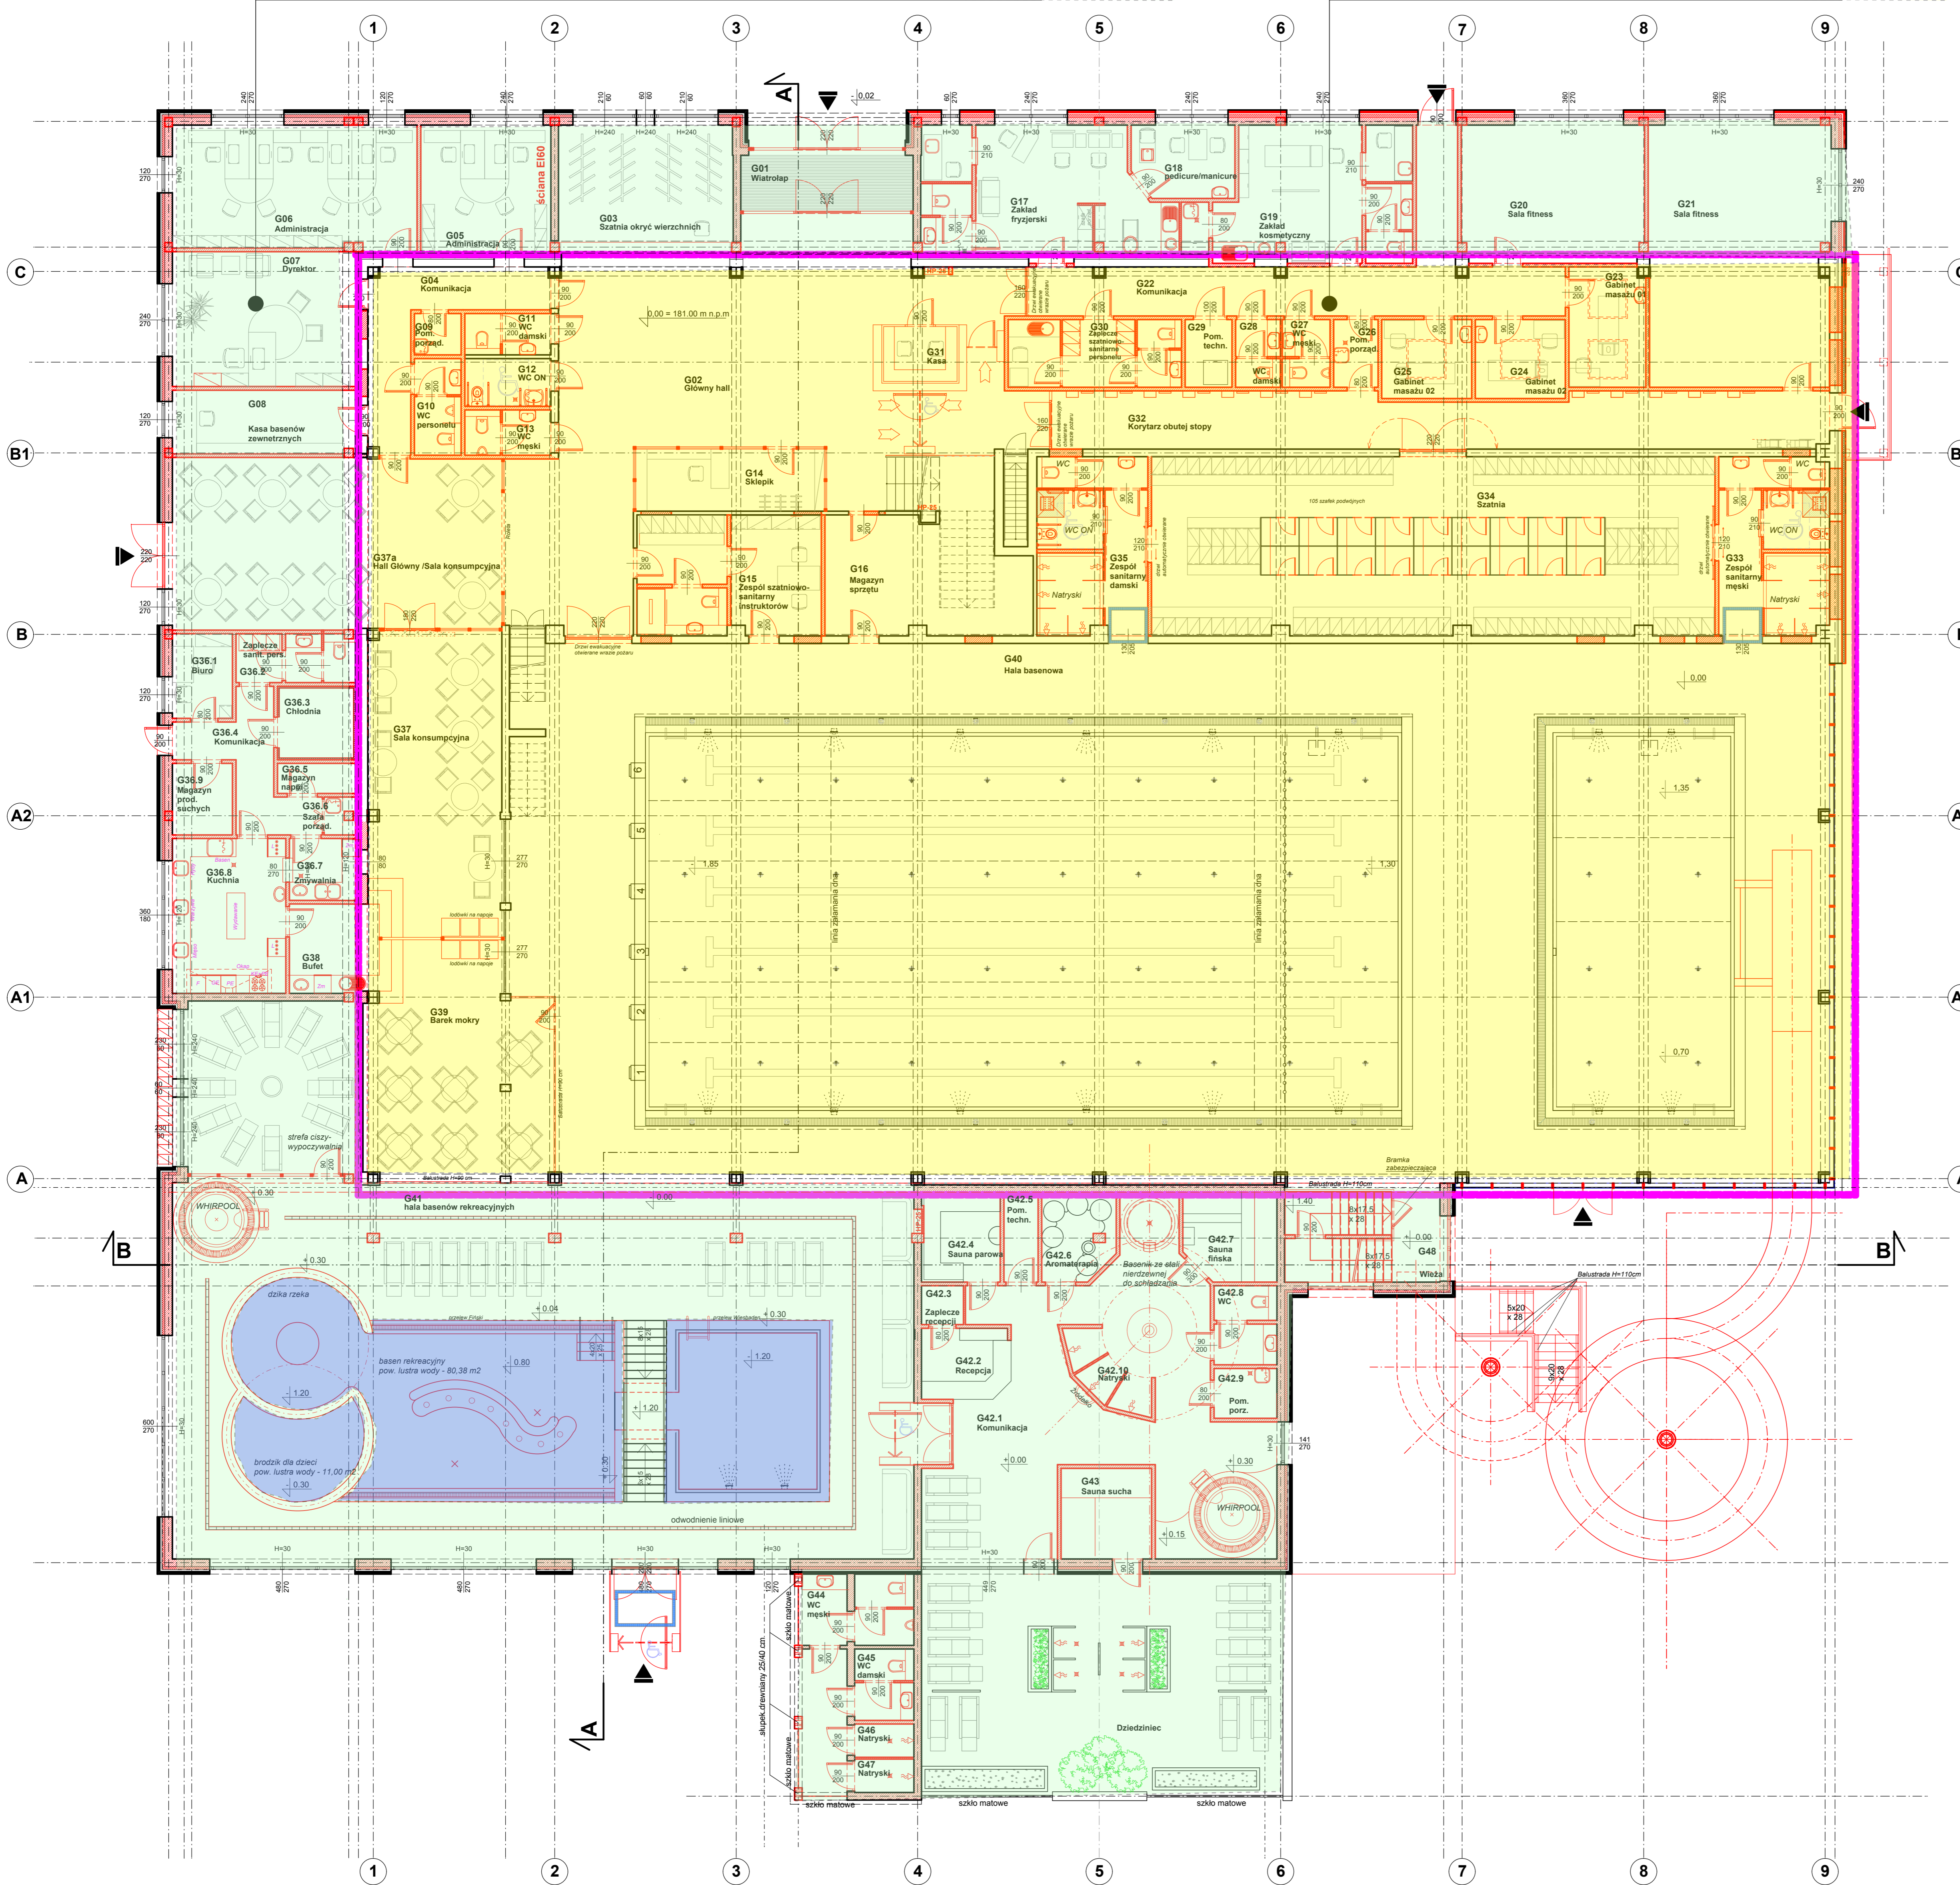

Rozbudowa, przebudowa, nadbudowa oraz remont budynku pływalni krytej /basenu/ Delfin wraz z budową zespołów basenów zewnętrznych oraz przebudową sieci.

nr ew. dz. 6047/8, 6047/34 6047/35, 6047/48, 6196/2, obręb Połaniec, ul. Witosa

Rzut Parteru skala 1:100

ZESTAWIENIE POMIESZCZEŃ I POWIERZCHNI

Nr.pom	Nazwa pomieszczenia	Klasyfikacja powierzchni	Pow. netto
G01	Wiatrołap	R	10,51
G02	Hall główny	R	125,49
G03	Szafka okryć wierzchnich	U	26,70
G04	Komunikacja	R	15,01
G05	Administracja	U	18,30
G06	Administracja	U	32,86
G07	Dyrektor	U	26,88
G08	Kasa basenów zewnętrznych	U	12,46
G09	Pomieszczenie porządkowe	U	2,21
G10	WC personelu	U	4,89
G11	WC ogólny damski	U	3,96
G12	WC ON	U	4,46
G13	WC ogólny męski	U	4,23
G14	Sklepik	U	13,69
G15	Zespół szatniowo - sanitarny Instruktorów	U	24,27
G16	Magazyn sprzętu	U	25,24
G17	Zakład fryzjerski	U	32,18
G18	Pedicure/manicure	U	8,02
G19	Zakład kosmetyczny	U	29,36
G20	Sala fitness	U	27,66
G21	Sala fitness	U	50,99
G22	Komunikacja	R	34,35
G23	Gabinet masażu 01	U	10,03
G24	Gabinet masażu 02	U	7,77
G25	Gabinet masażu 03	U	7,77
G26	Pomieszczenie porządkowe	U	3,28
G27	WC męski	U	3,54
G28	WC damski	U	3,32
G29	Pomieszczenie techniczne	U	3,47
G30	Zaplecze szatniowo-sanitarne personelu	U	12,81
G31	Kasa	U	6,76
G32	Komunikacja	R	46,92
G33	Zespół sanitarny męski	U	21,40
G34	Szafka	U	109,52
G35	Zespół sanitarny damski	U	21,42
G36	Gastronomia - pow. 60,69 m2	U	5,55
G36.1	Pomieszczenie biurowe	U	6,33
G36.2	Zaplecze sanitarno - szatniowe personelu	U	5,58
G36.3	Chłodnia	U	10,77
G36.4	Komunikacja	U	2,56
G36.5	Magazyn napoi	U	1,21
G36.6	Szafa porządkowa	U	4,80
G36.7	Zmywalnia	U	19,20
G36.8	Kuchnia	U	4,69
G36.9	Magazyn produktów suchych	U	4,69
G37	Sala konsumpcyjna	U	42,47
G37a	Hall Główny/Sala konsumpcyjna	U	61,64
G38	Bufet	U	12,19
G39	Barek mokry	U	34,50
G40	Hala basenowa	U	779,16
G41	Hala basenów rekreacyjnych	U	338,12
G42	Zespół saun - pow. 128,64 m2	R	79,95
G42.1	Komunikacja	U	6,74
G42.2	Recepcja	U	1,79
G42.3	Zaplecze recepcji	U	7,71
G42.4	Sauna parowa	U	3,35
G42.5	Pomieszczenie techniczne	U	6,84
G42.6	Aromaterapia	U	8,67
G42.7	Sauna fińska	U	5,44
G42.8	WC	U	3,42
G42.9	Pomieszczenie porządkowe	U	4,73
G42.10	Natrysk	U	8,97
G43	Sauna sucha	U	9,00
G44	WC męski	U	4,63
G45	WC damski	U	2,16
G46	Natrysk	U	2,16
G47	Natrysk	U	15,59
G48	Wieża	U	
	Powierzchnia netto		2291,65
	w tym:		
	Powierzchnia użytkowa	U	1968,65
	Powierzchnia ruchu	R	323,00