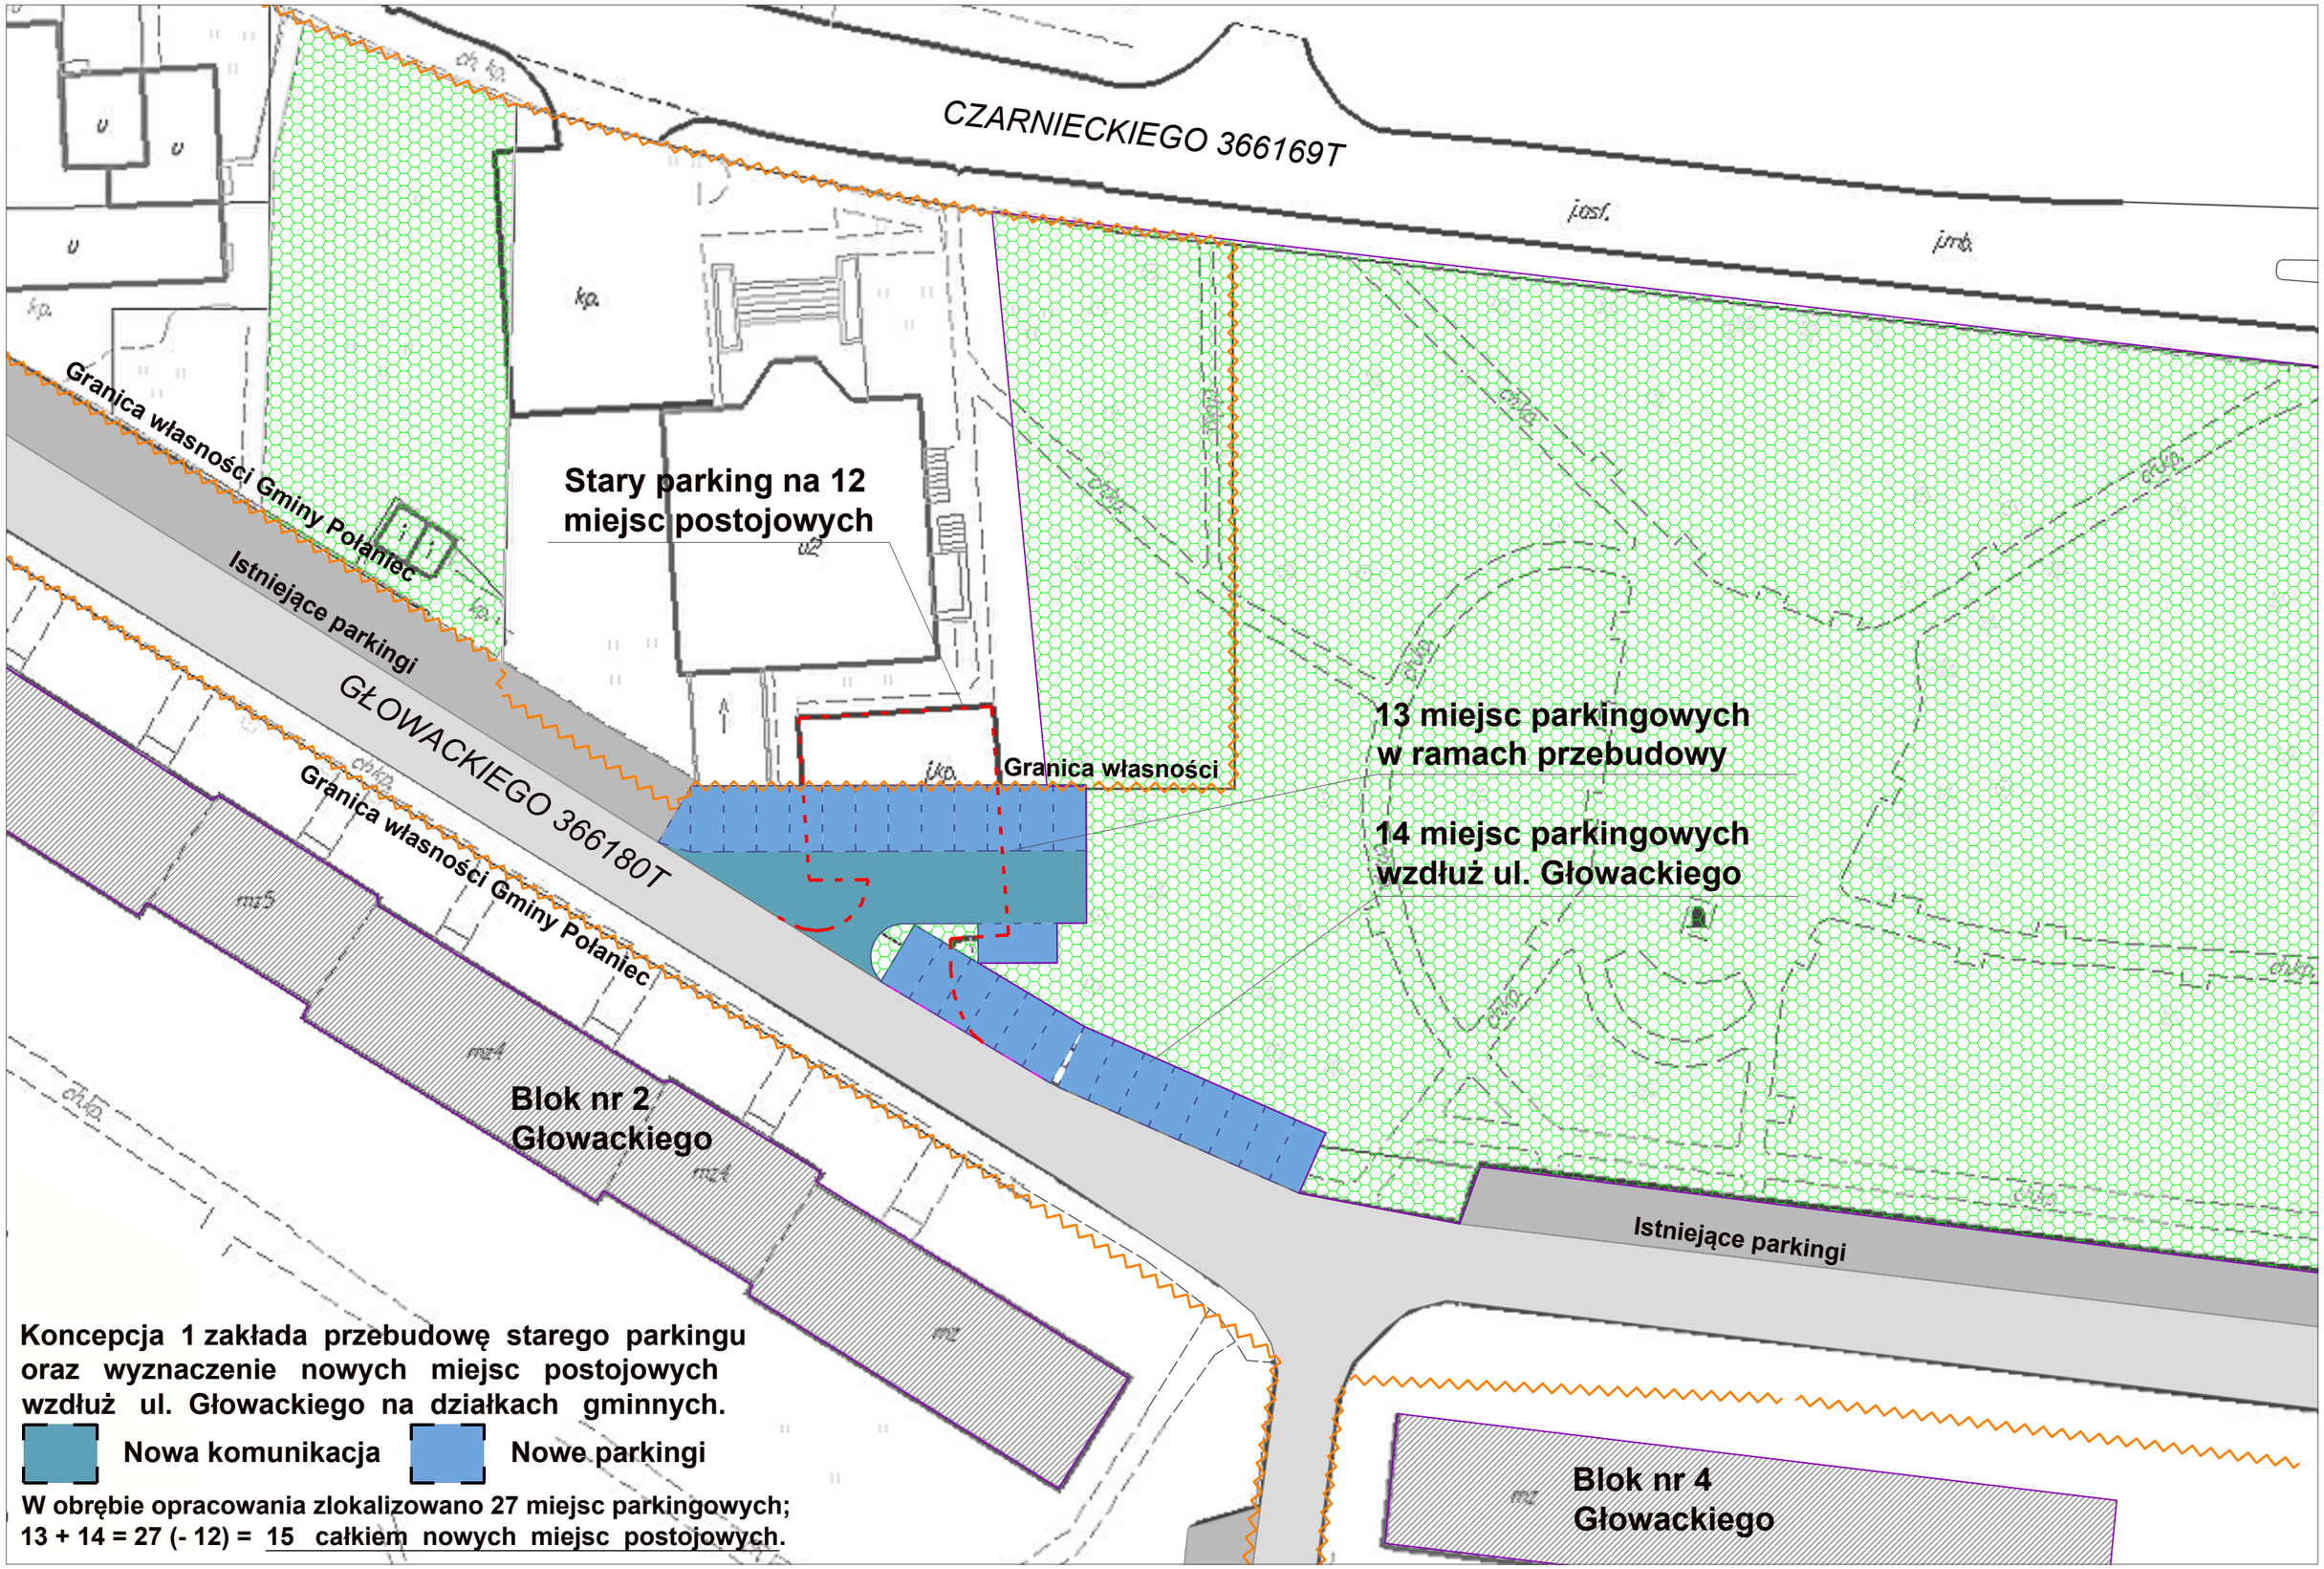KONCEPCJA 1 PRZEBUDOWY PARKINGU PRZY BLOKU NR 2 NA UL. GŁOWACKIEGO