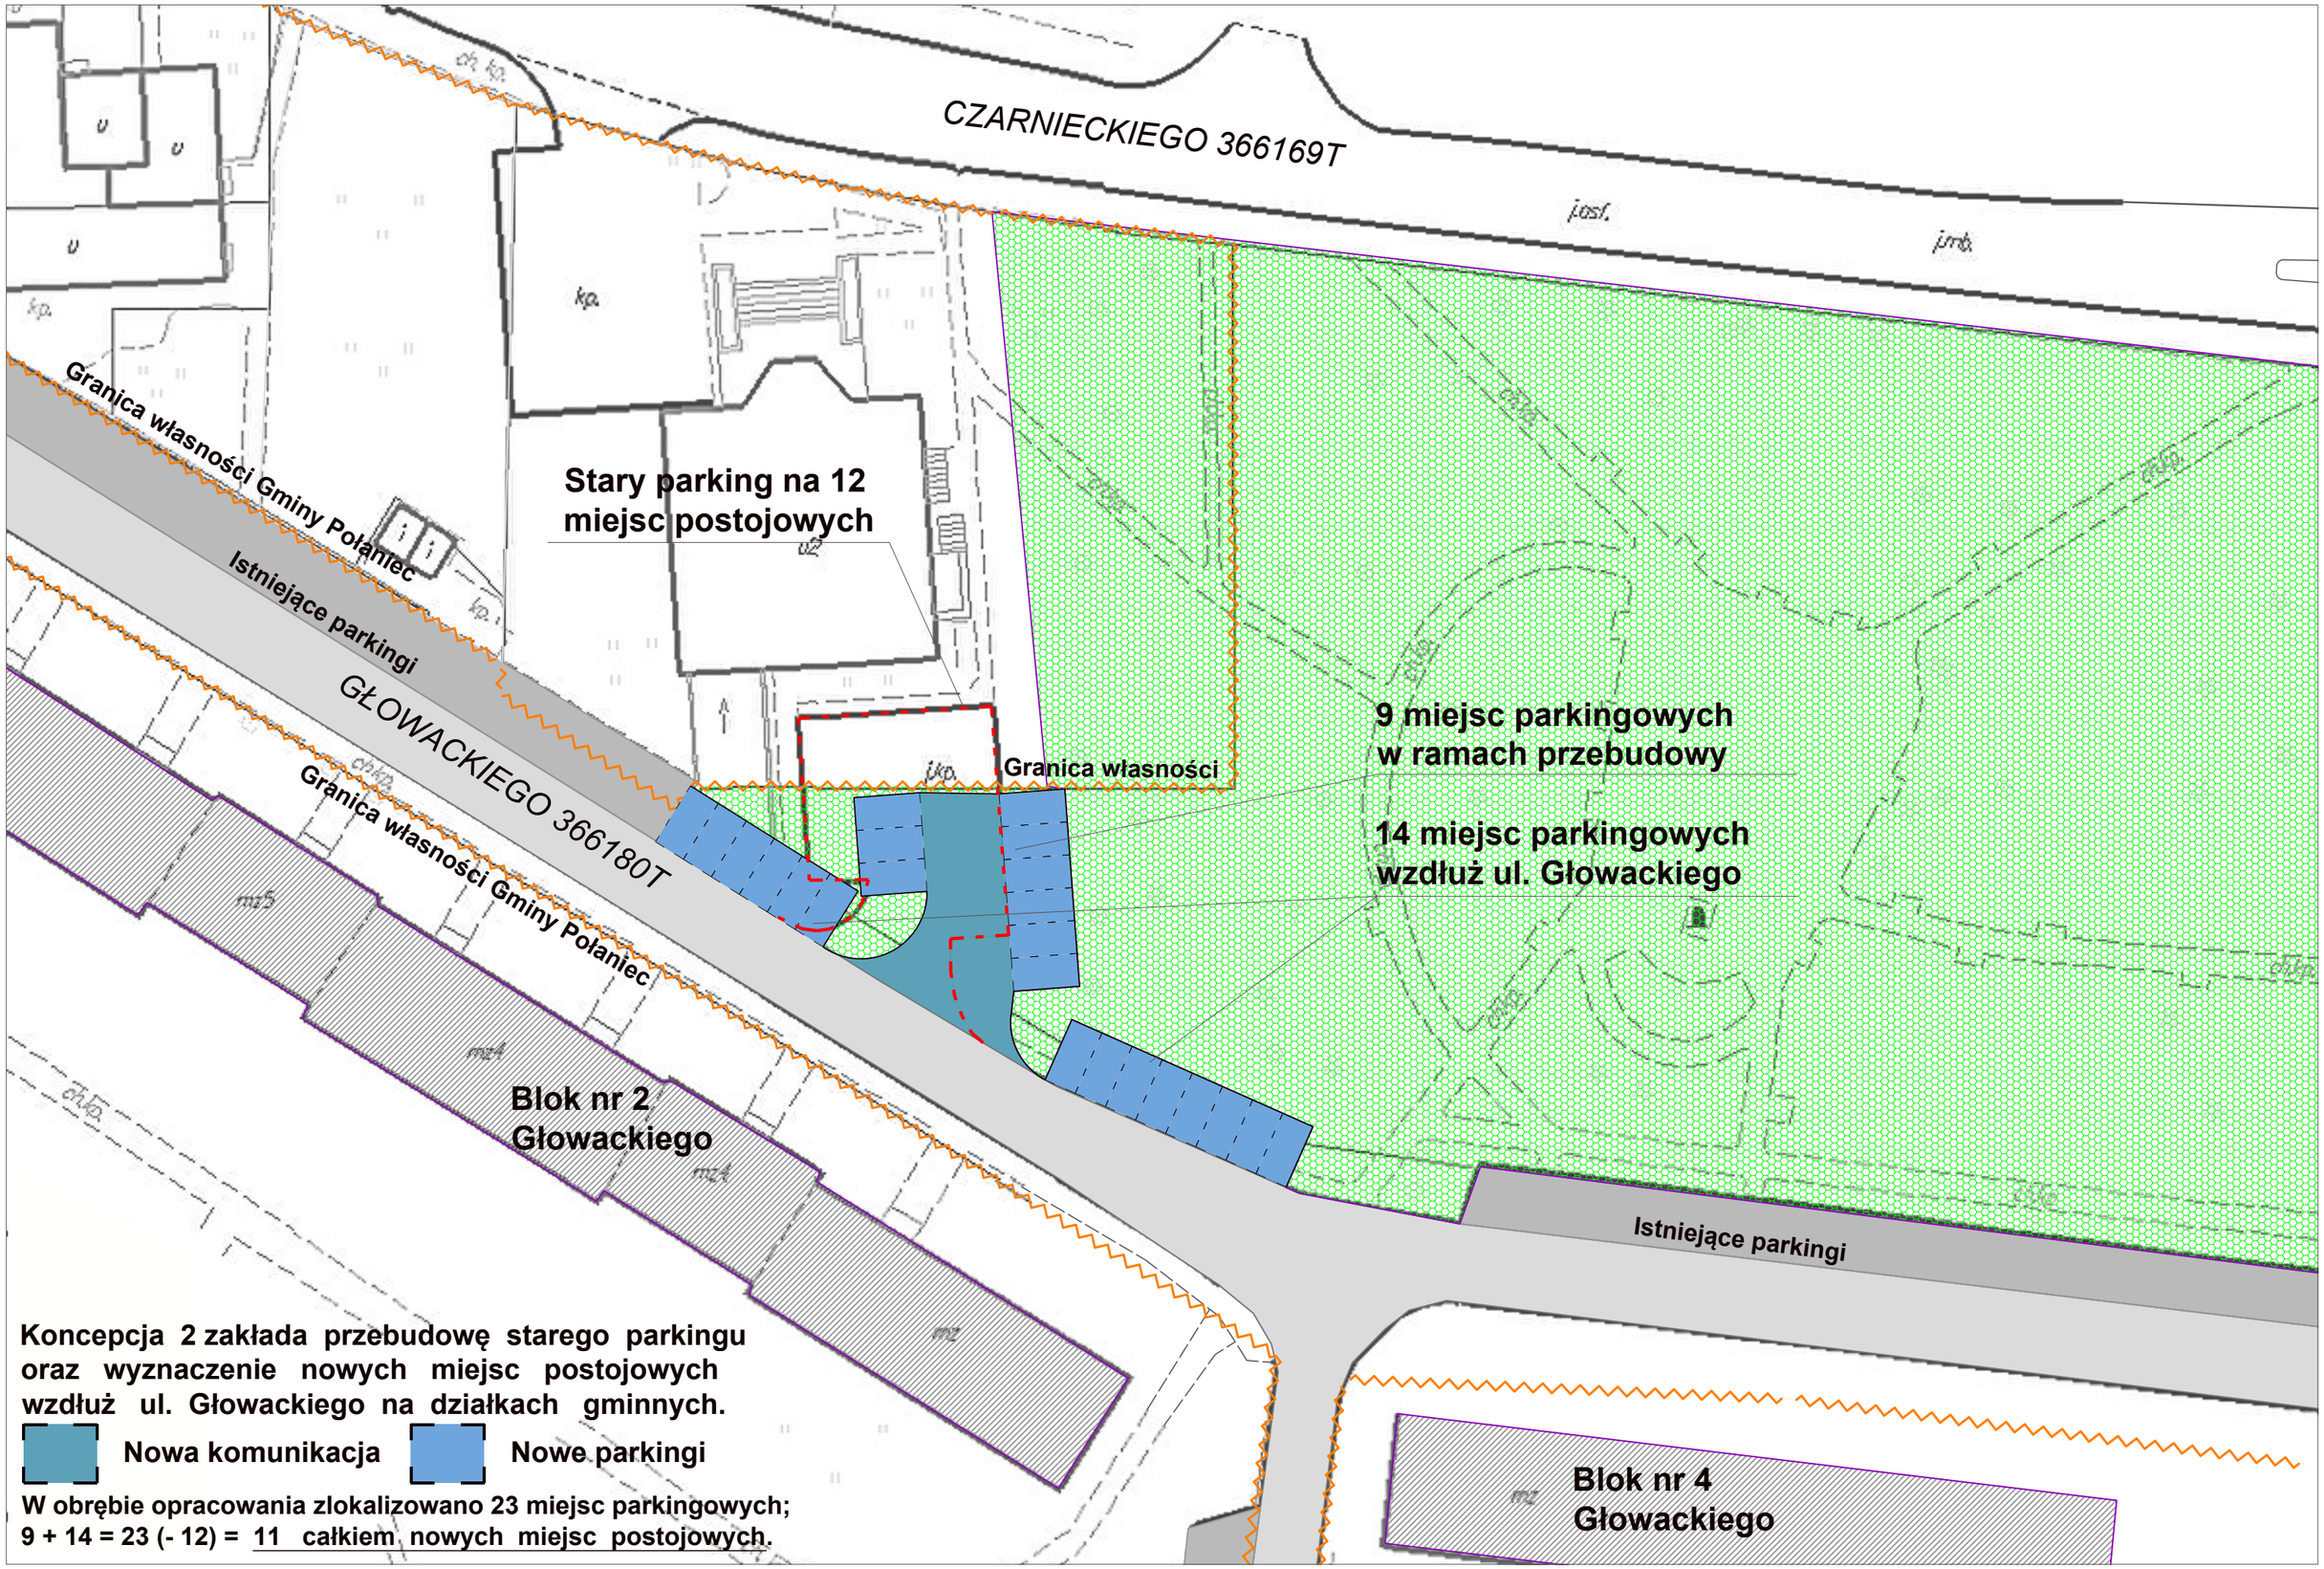KONCEPCJA 2 PRZEBUDOWY PARKINGU PRZY BLOKU NR 2 NA UL. GŁOWACKIEGO