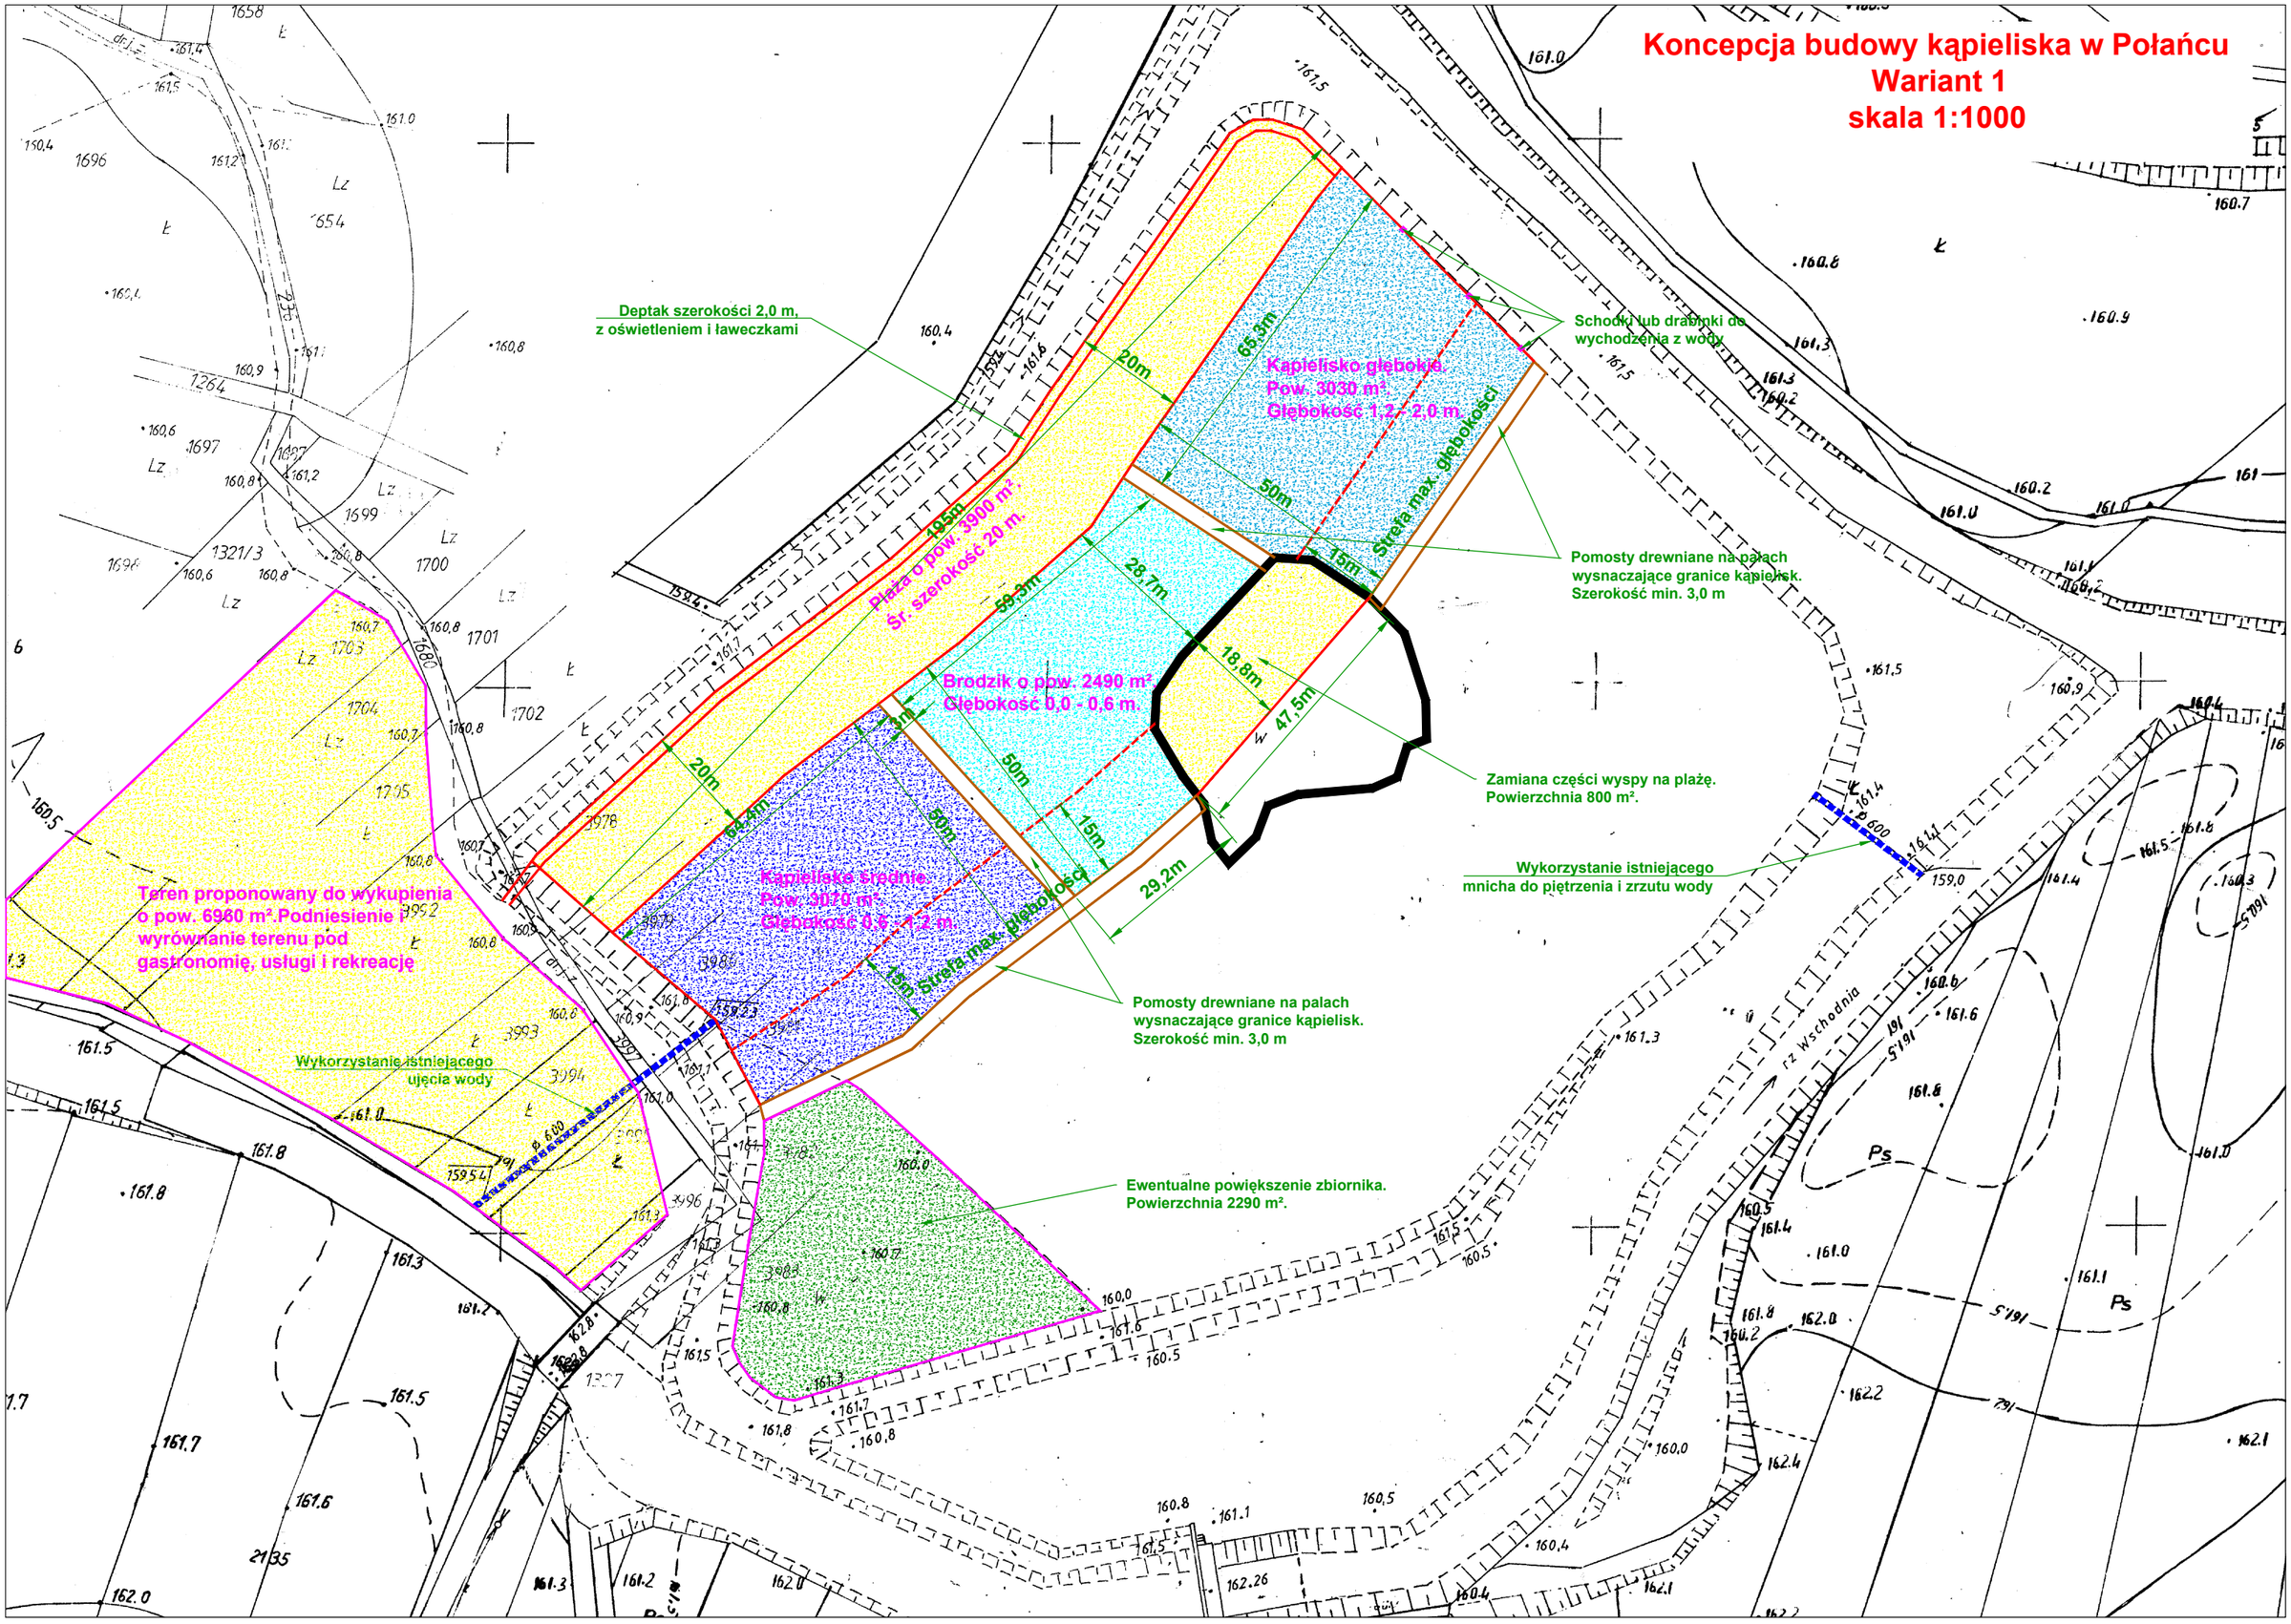Koncepcja budowy kąpieliska w Połańcu
Wariant 1
skala 1:1000