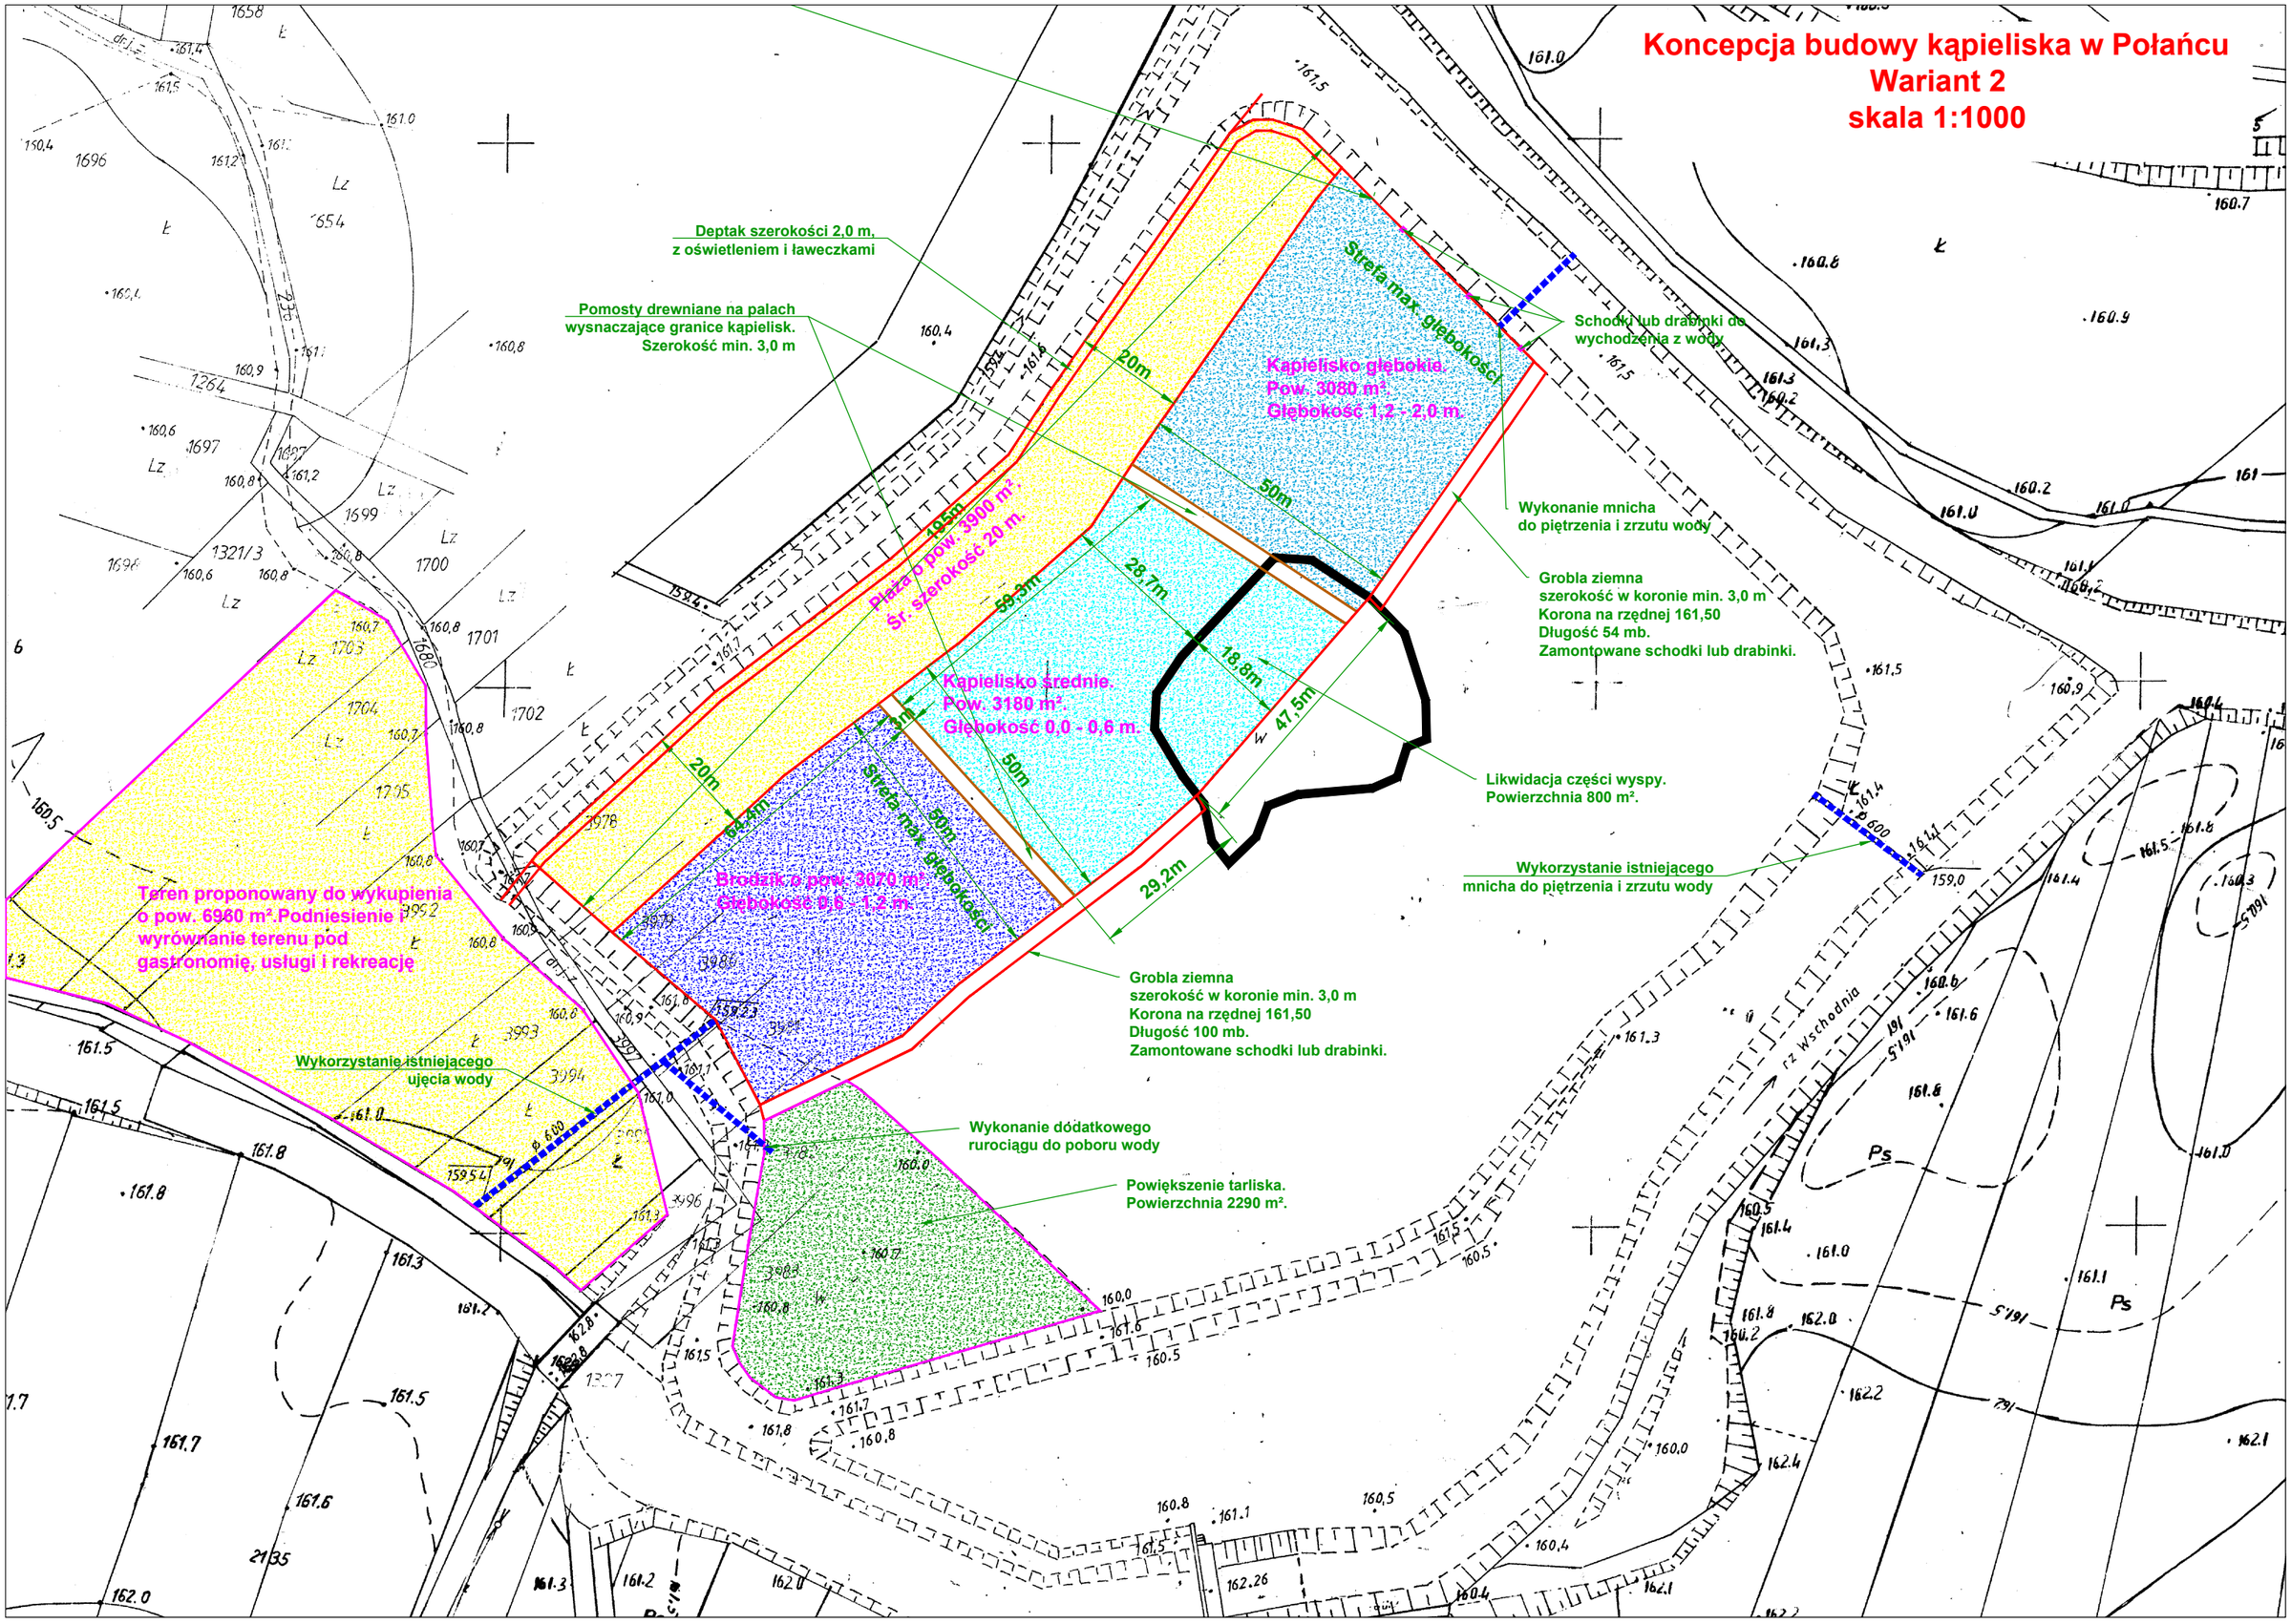Koncepcja budowy kąpieliska w Połańcu
Wariant 2
skala 1:1000