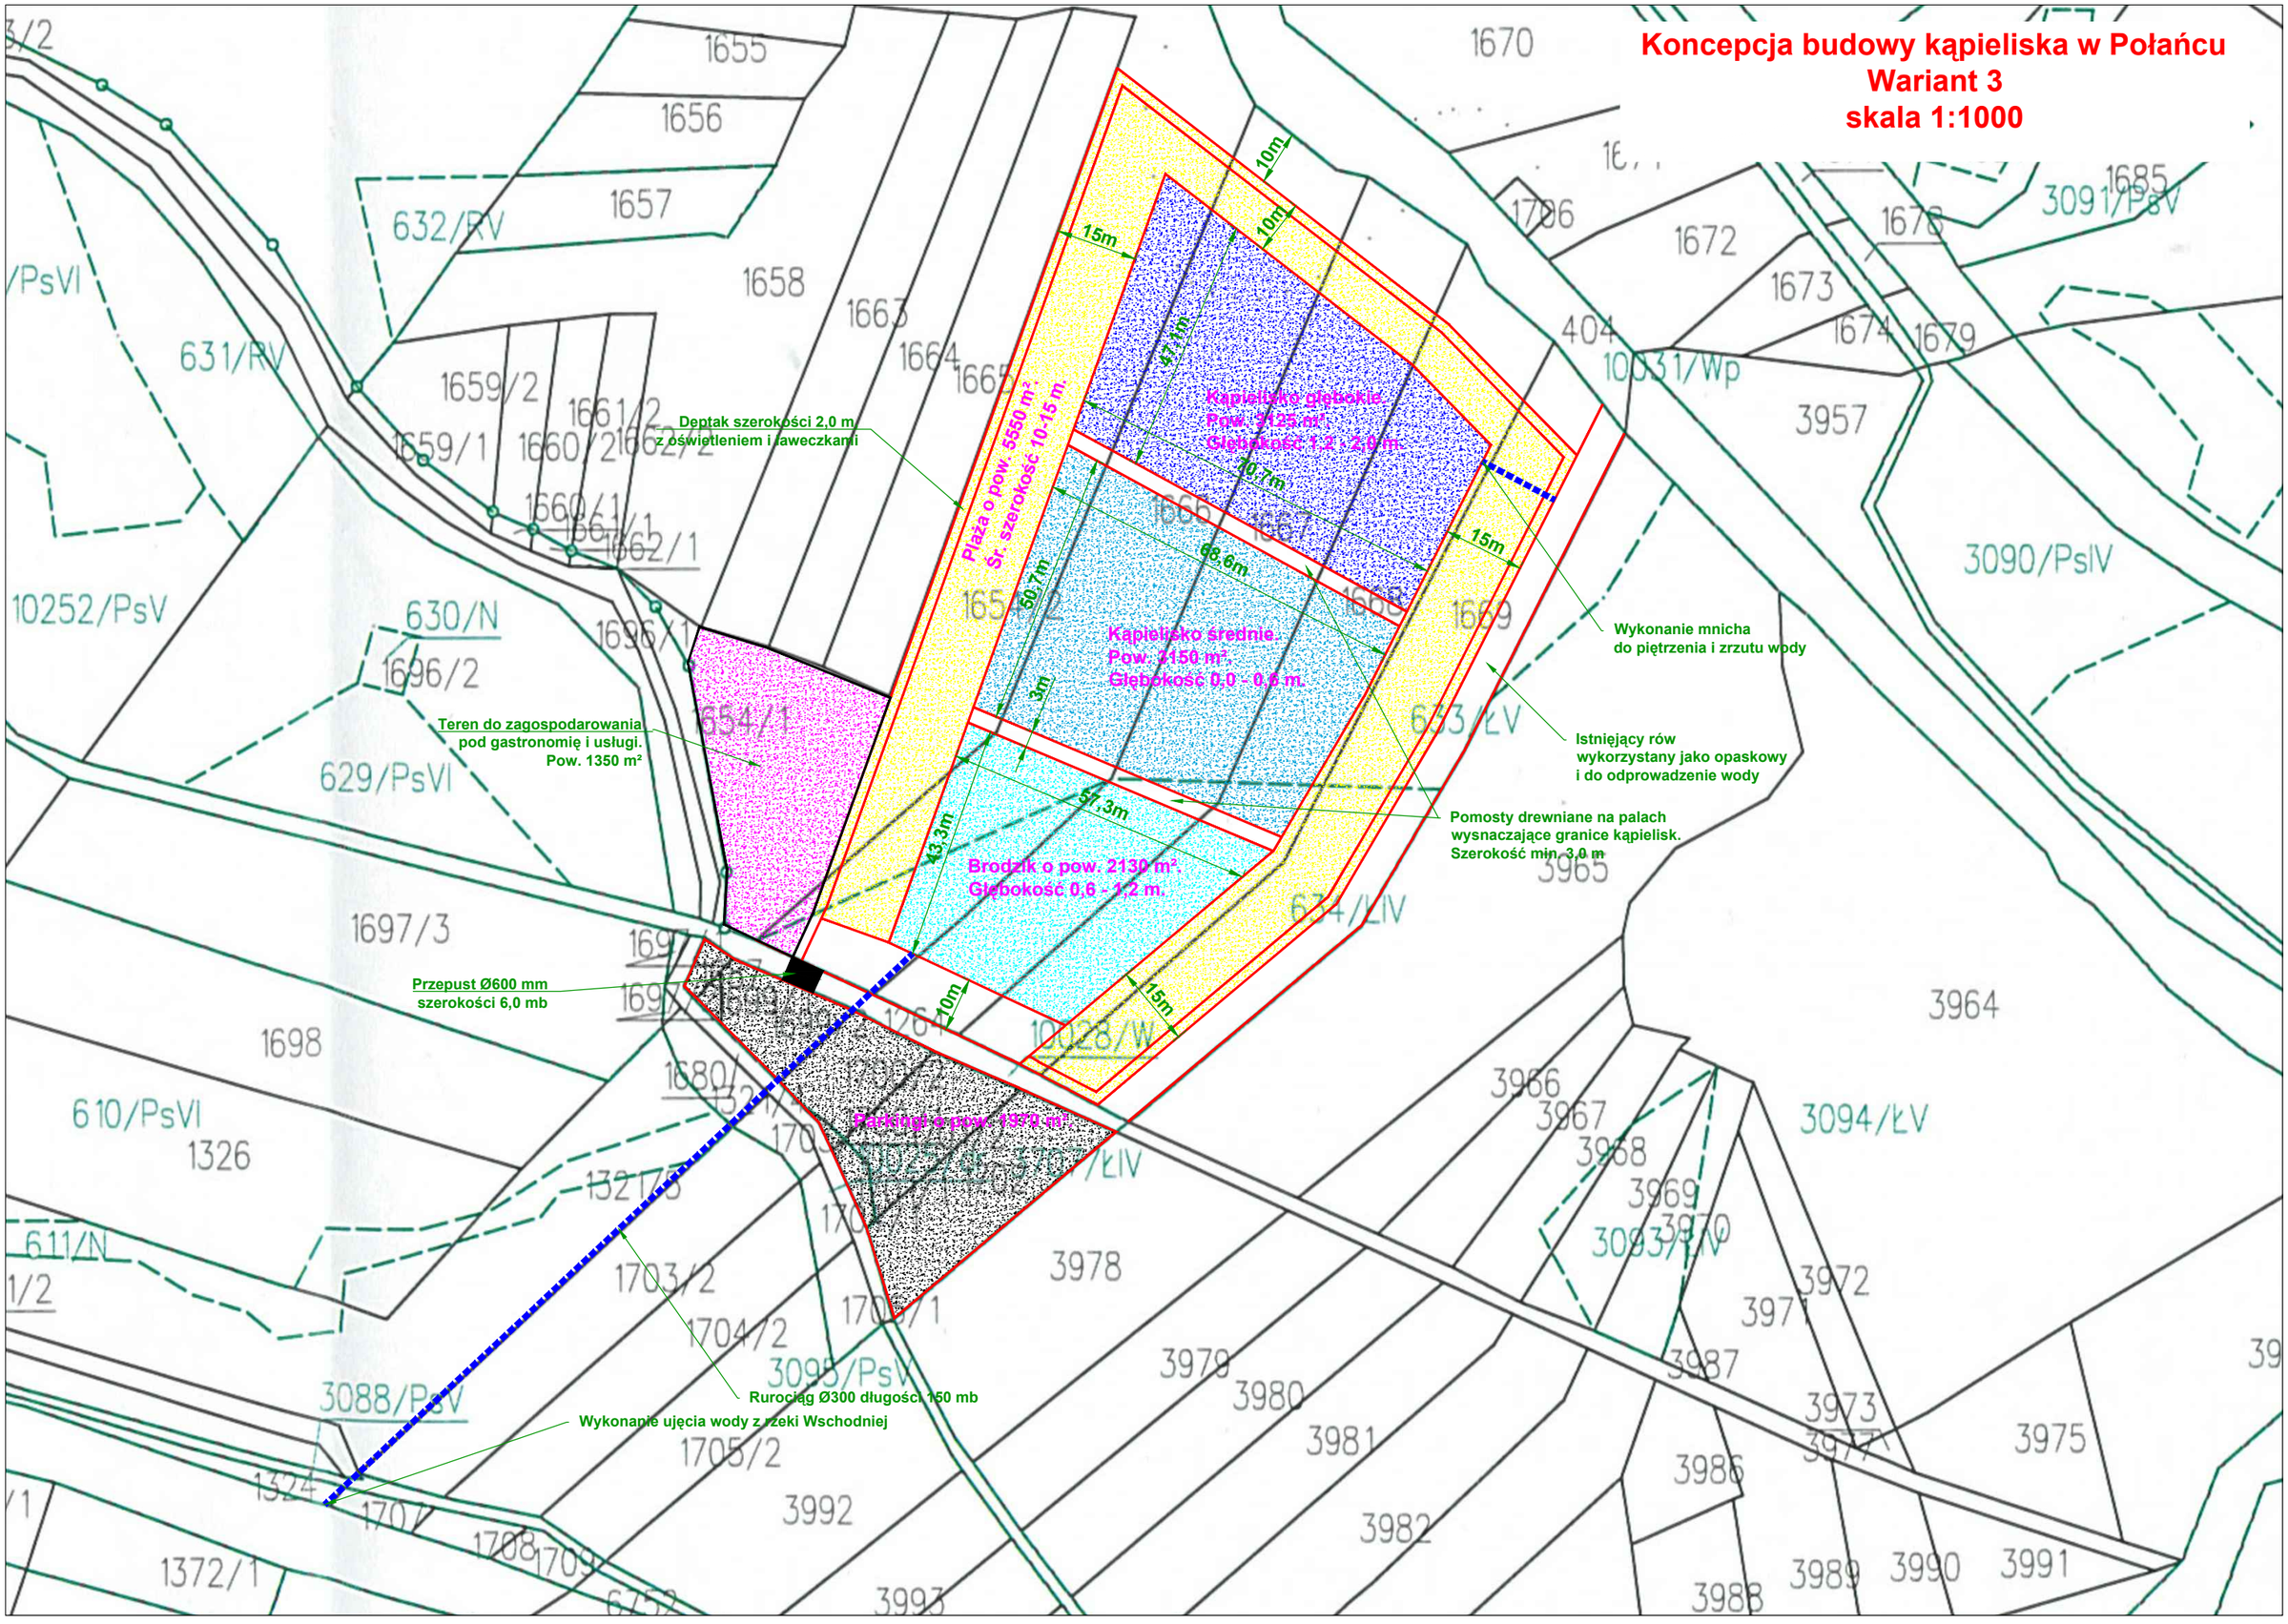Koncepcja budowy kąpieliska w Połańcu
Wariant 3
skala 1:1000