


# PROJEKTOWANA ROZBUDOWA

# CZĘŚĆ ISTNIEJĄCA

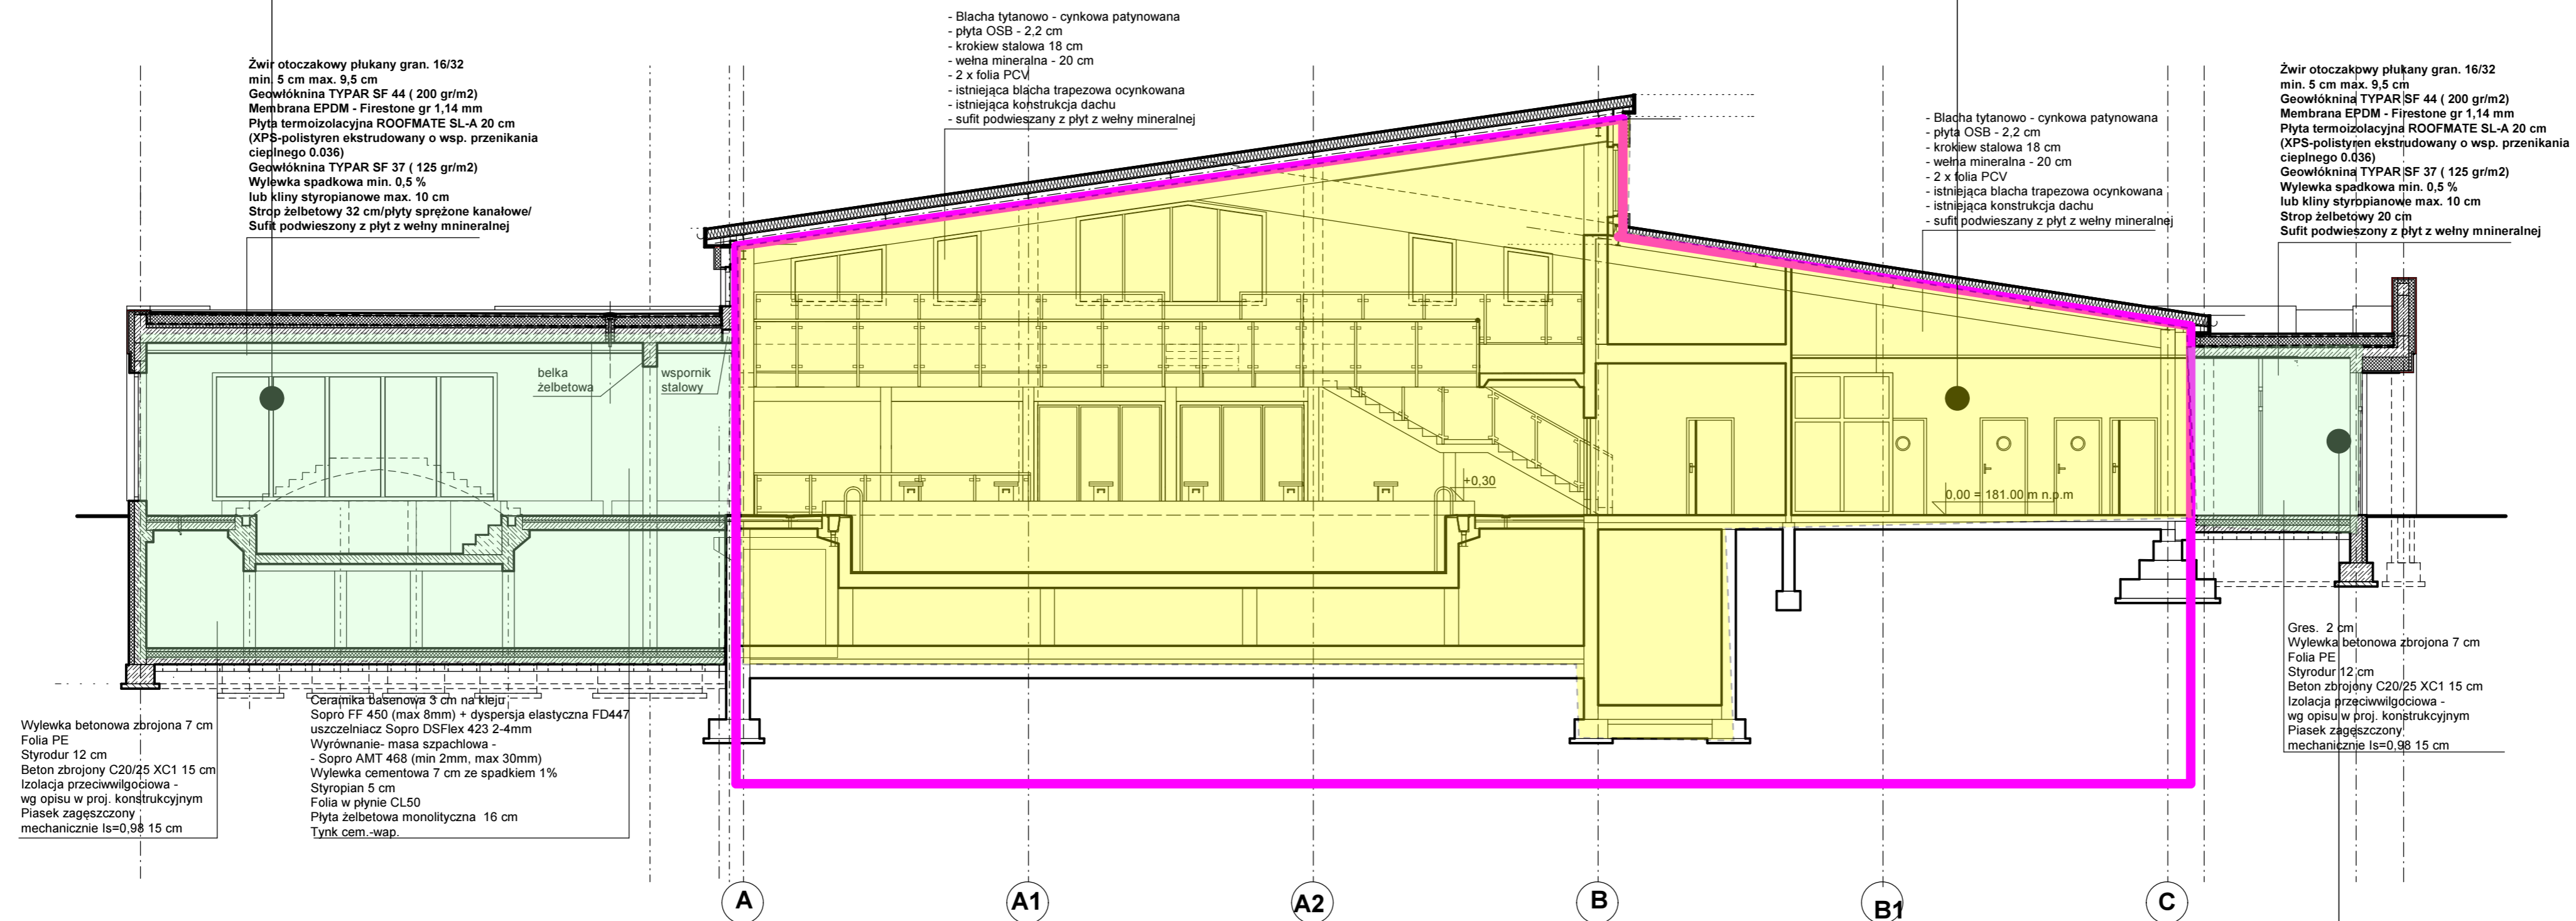

# PROJEKTOWANA ROZBUDOWA

Rozbudowa, przebudowa, nadbudowa oraz remont budynku pływalni krytej /basenu/ Delfin wraz z budową zespołów basenów zewnętrznych oraz przebudową sieci. nr ew. dz. 6047/8, 6047/34 6047/35, 6047/48, 6196/2, obręb Połaniec, ul. Witosa

Przekrój poprzeczny skala 1:100