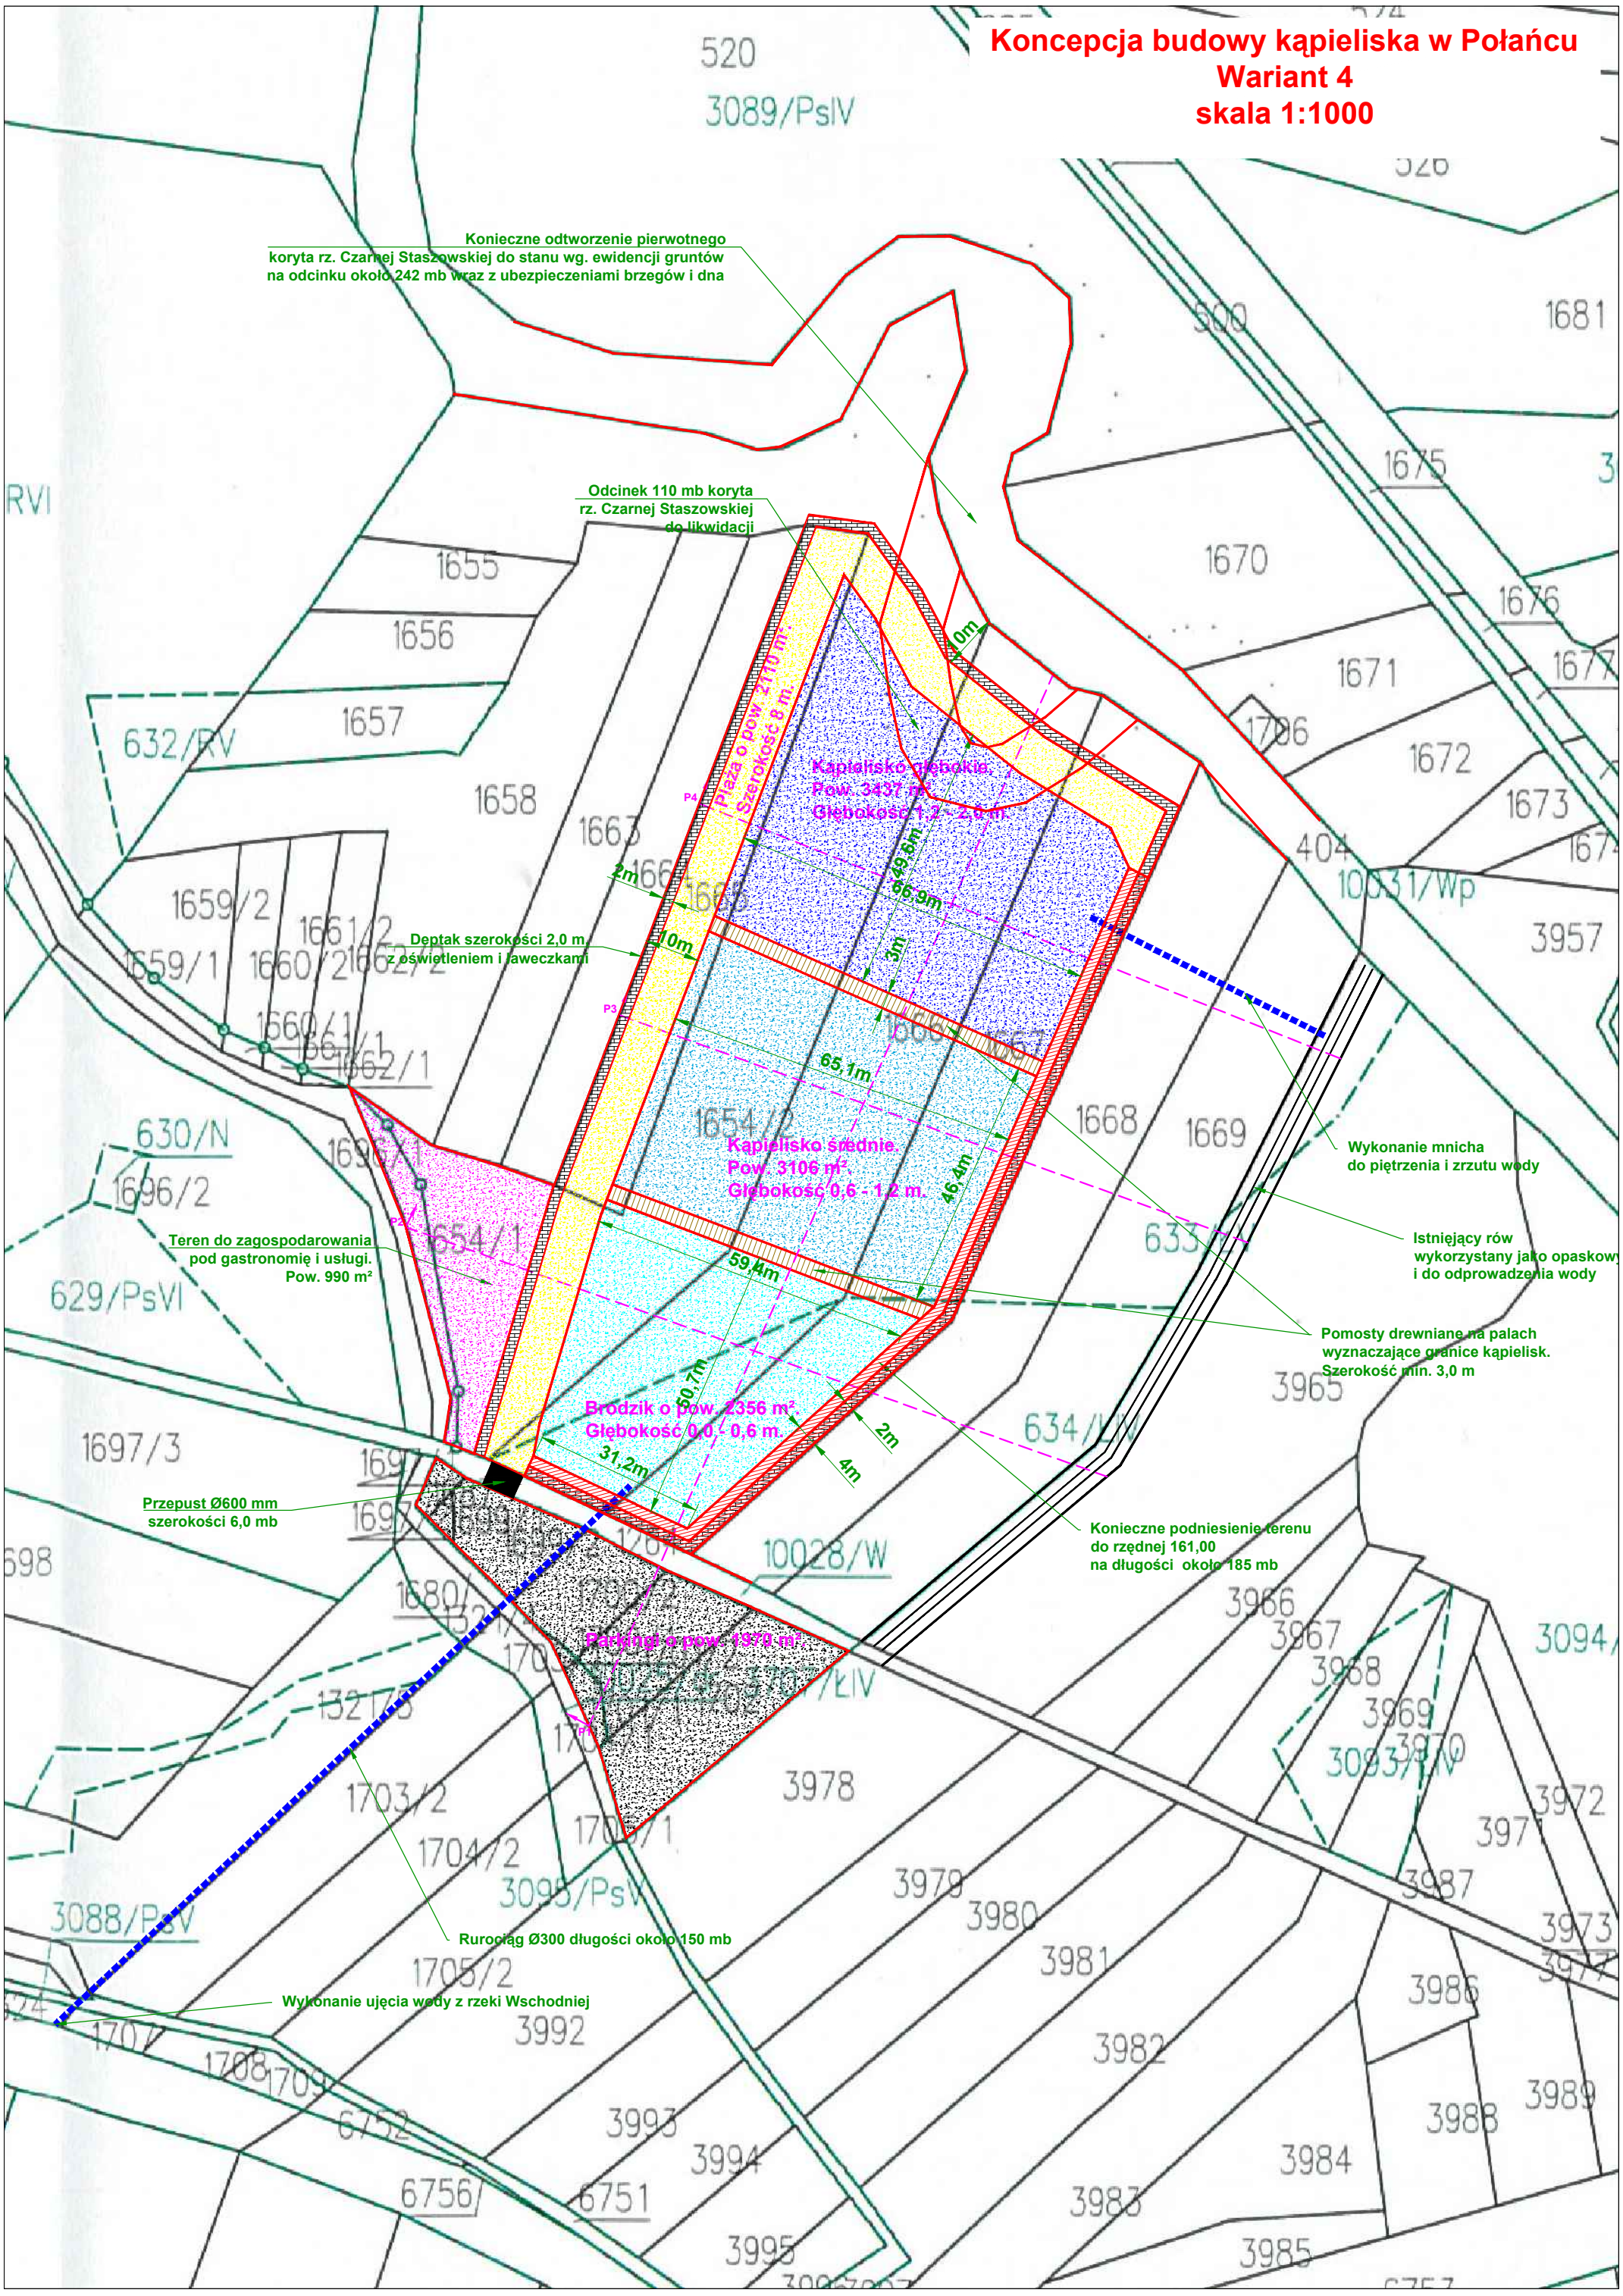Koncepcja budowy kąpieliska w Połańcu
Wariant 4
skala 1:1000